


# ÚZEMNÝ PLÁN OBCE GÔTOVANY

## PRIESKUMY A ROZBORY

# KRAJINNOEKOLOGICKÝ PLÁN

vrátane ochrany prírody, tvorby krajiny a územný systém ekologickej stability

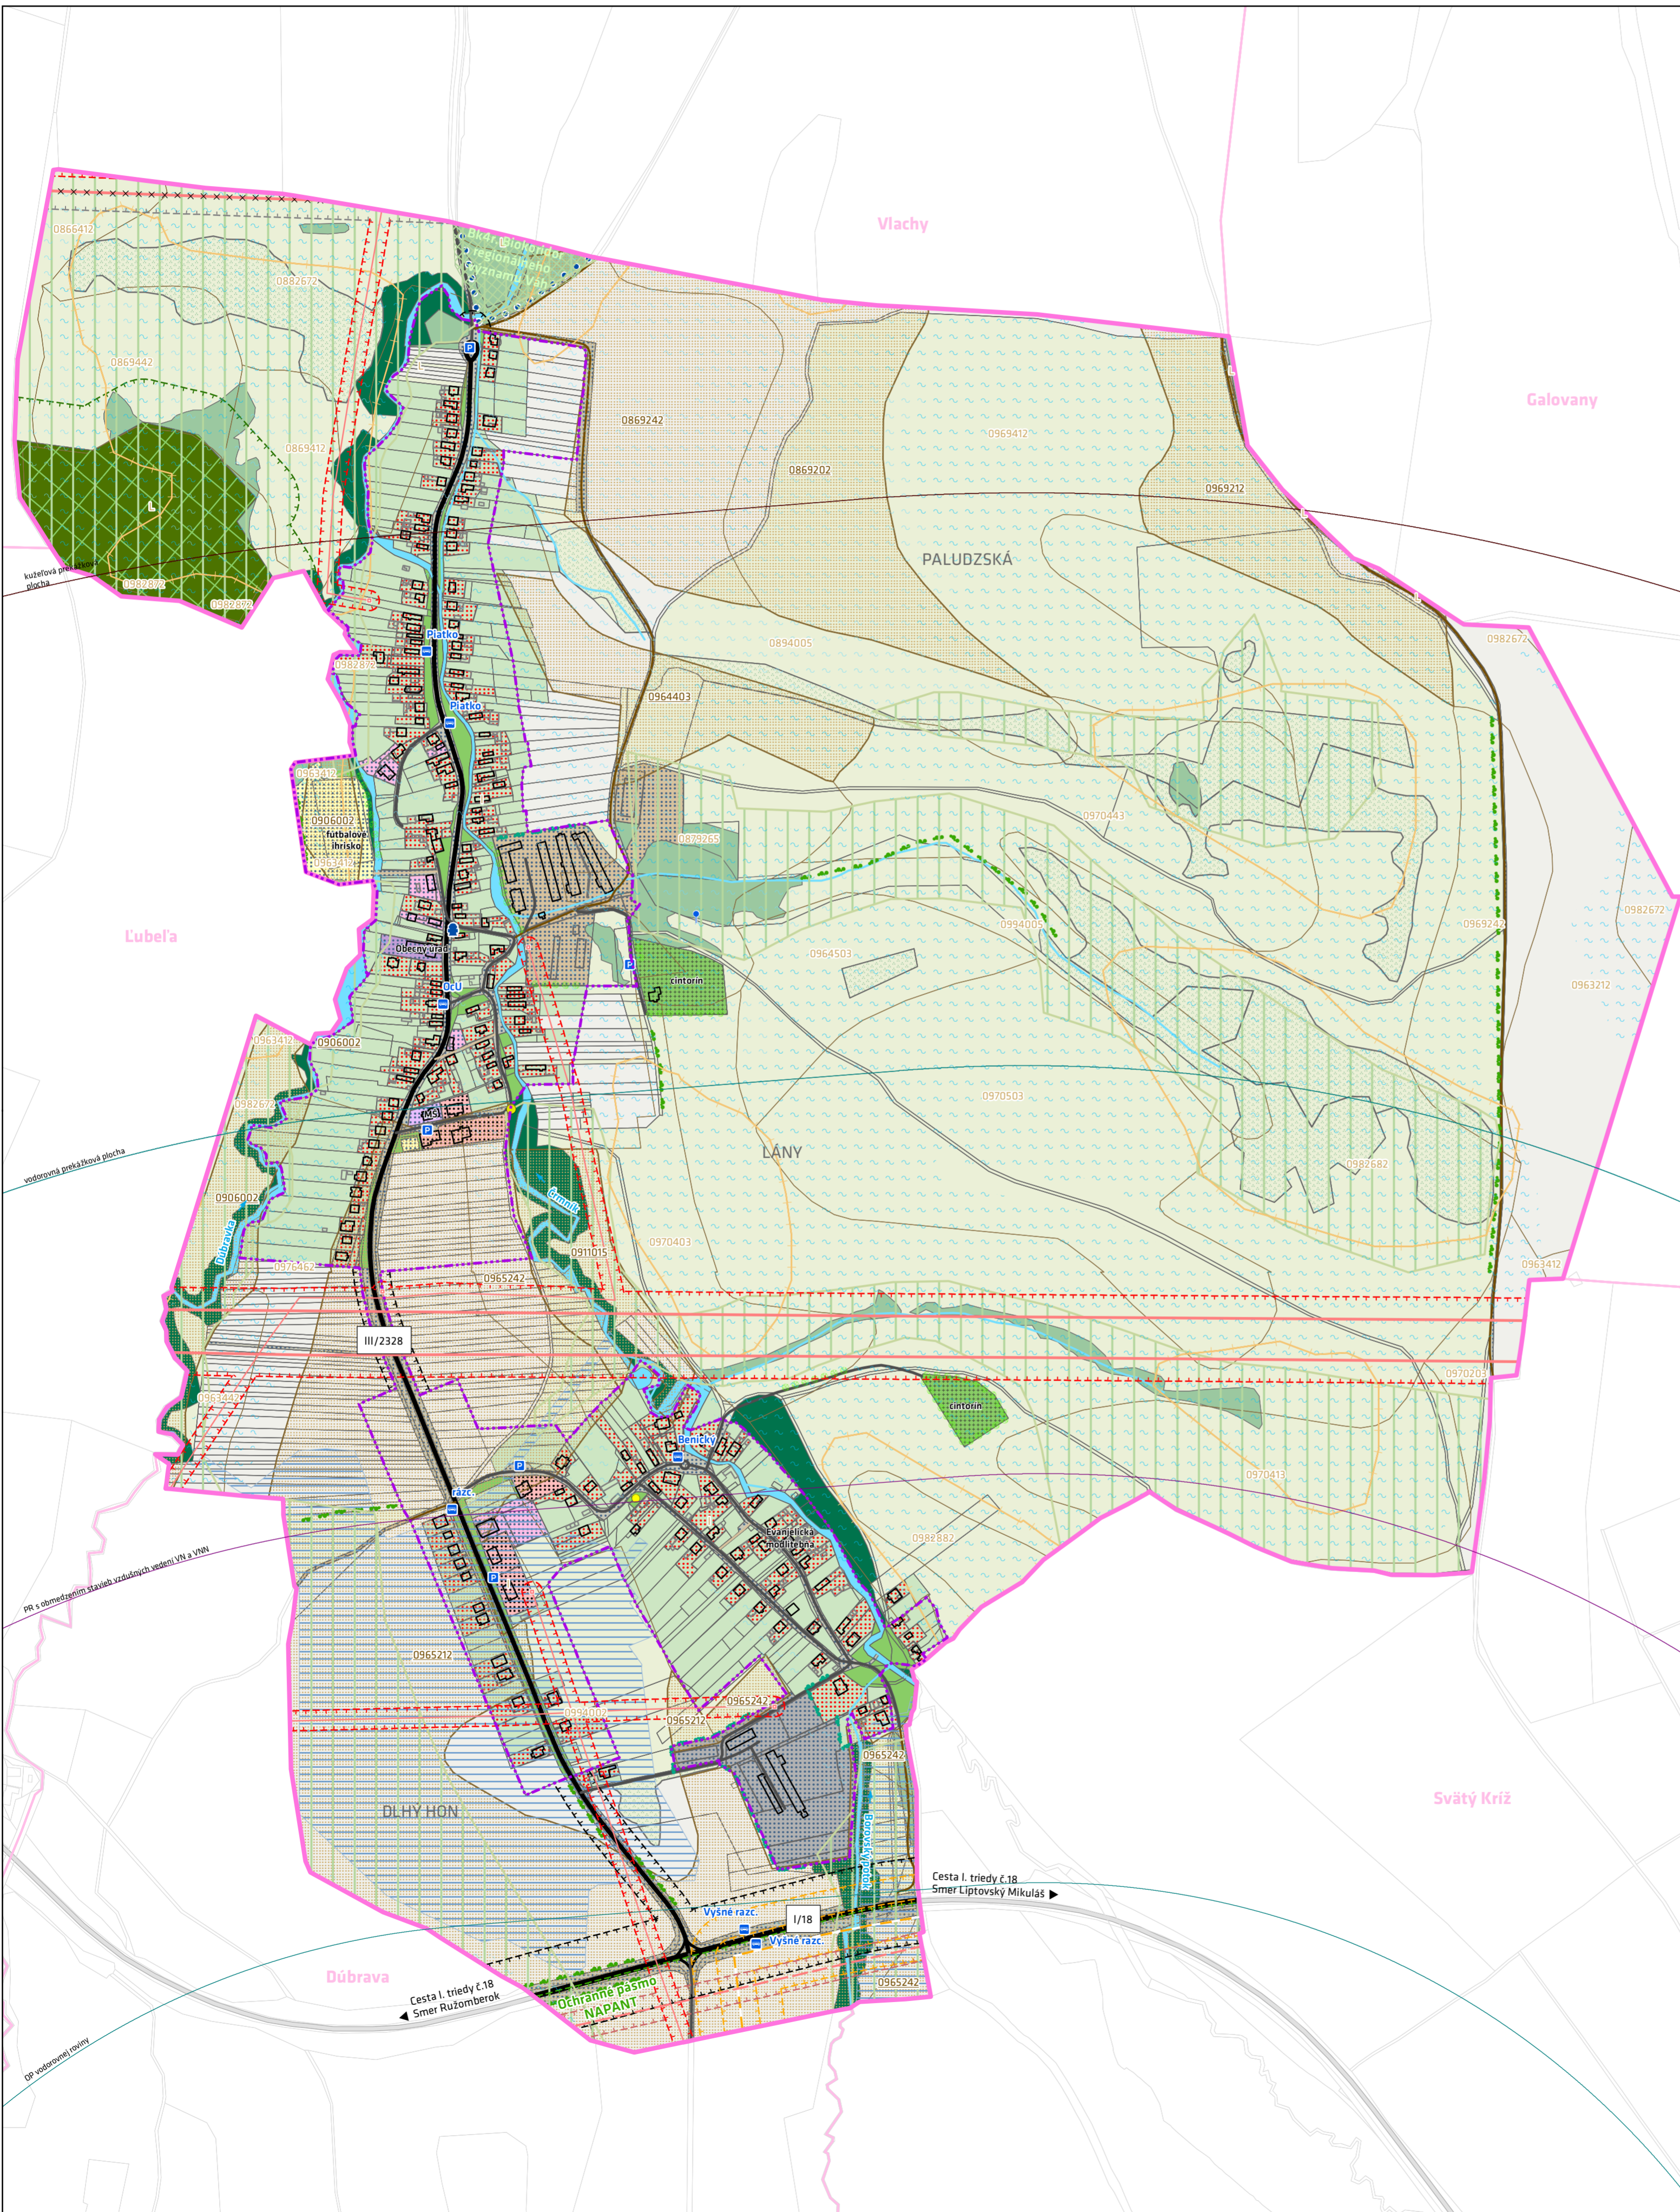

### LEGENDA

#### HRANICE

- Hranica riešeného územia obce Gôtovany
- Hranica zastavaného územia obce podľa evidencie katastra nehnuteľností
- Hranice susedných obcí

#### PRIESTOROVÉ USPORIADANIE

- Budovy
- Objekty a drobné stavby
- Parcely registra C
- Vodné toky

#### SÚČASNÁ KRAJINNÁ ŠTRUKTÚRA

##### KRAJINNÁ ZELENĽ

- Les
- Nelesná drevinová vegetácia
- Trvalo trávnaté plochy
- Mozaika trvalých trávnych porastov a nelesnej drevinovej vegetácie
- Orná pôda

##### SIDELNÁ ZELENĽ

- Cintoríny
- Verejnú zelenú priestranstvá
- Záhrady

##### ZELENĽ BÝVANIA

- Zeleň pri rodinných domoch
- Zeleň pri bytových domoch

##### ZELENĽ OBČIANSKEJ VYBAVENOSTI

- Zeleň pri cirkevných a sakrálnych stavbách
- Zeleň pri verejnej (komunálnej) občianskej vybavenosti
- Zeleň komerčnej občianskej vybavenosti
- Zeleň športu a rekreácie

##### ZELENĽ HOSPODÁRSTVA

- Zeleň skladových a výrobných areálov

##### ZELENĽ DOPRAVY A TECHNICKEJ INFRAŠTRUKTÚRY

- Zeleň nespevnených pozemných komunikácií
- Zeleň plôch technickej infraštruktúry

##### OSTATNÉ PLOCHY

- Spevnené plochy dopravy

##### SPRIEVODNÁ ZELENĽ

- Sprievodná zelenú dopravných koridorov
- Brehová vegetácia vodných tokov

##### PLOŠNÉ STRESOVÉ FAKTORY

- Plochy silne ohrozené vodnou eróziou
- Plochy mierne ohrozené vodnou eróziou
- Potenciálne zosuvné územia

##### HYDROMELIORÁCIE

- Hydromeliorácie - drenáž

##### OCHRANA PÔDY

- Hranica BPEJ (bonitované pôdnoekologické jednotky)
- Chránené BPEJ podľa prílohy č. 2 Nariadenia vlády č. 58/2013 Z. z. o odvodoch za odňatie a neoprávnený záber poľnohospodárskej pôdy
- 1069402 kód BPEJ - chránené
- 1094022 kód BPEJ - nechránené

#### OCHRANA PRÍRODY A TVORBA KRAJINY

- Ochranné pásmo Národného parku Nízke Tatry
- Lesy podľa evidencie Národného lesníckeho centra
- Stromoradie
- Sprievodná zelenú vodných tokov
- Navrhovaná zelenú
- Izolačná zelenú
- REGIONÁLNY ÚZEMNÝ SYSTÉM EKOLOGICKEJ STABILITY - RÚSES
- Biocentrá nadregionálneho významu
- VÝZNAMNÉ BIOTOPY
- Významné zoológické oblasti (TANAP)

#### POZEMNÉ KOMUNIKÁCIE

- Cesty I. triedy
- Cesty III. triedy
- Miestne cesty
- Vnútroareálové účelové cesty
- Poľné cesty

#### CYKLOTRASY A TURISTICKÉ CHODNÍKY

- Cyklotrasy

#### LETECKÁ DOPRAVA

- Ochranné pásmo vodorovnej roviny Letiska Jasna
- PR s obmedzením stavieb vzdušných vedení VN a VNN Letiska Jasna
- Vodorovná prekážková plocha Letiska Jasna
- Kužeľová prekážková plocha Letiska Jasna

#### OCHRANNÉ A BEZPEČNOSTNÉ PÁSMA

- Ochranné pásmo cesty I. triedy
- Ochranné pásmo cesty III. triedy
- Ochranné pásmo lesov
- Ochranné pásmo elektrického vedenia
- Ochranné pásmo elektrického vedenia - návrh podľa ÚPN-R ŽSK
- Ochranné pásmo elektrického vedenia - návrh na zrušenie podľa ÚPN-R ŽSK
- Bezpečnostné pásmo plynovodu - návrh podľa ÚPN-R ŽSK (20/50 m, podľa realizácie)

#### ENERGETIKA

- Elektrické vedenie zvlášť vysokého napätia 400 kV vzdušné
- Elektrické vedenie veľmi vysokého napätia 220 kV - na zrušenie v zmysle ÚPN-R ŽSK
- Elektrické vedenie veľmi vysokého napätia 110 kV vzdušné - návrh podľa ÚPN-R ŽSK
- Elektrické vedenie vysokého napätia VN 22 kV vzdušné
- Trafostanice VN/NN
- Strednotlakový plynovod STL2 - návrh podľa ÚPN VÚC ŽK

#### DOPRAVNÉ VYBAVENIE

- Zastávky verejnej autobusovej dopravy

#### STRESOVÉ FAKTORY ENVIRONMENTÁLNEHO CHARAKTERU

- Odvezené / upravené skládky

#### ZARIADENIA HOSPODÁRSTVA

- Hasičské zbrojnice
- Hydrogeologické vrty

#### OBJEKTY ŠPORTU A REKREÁCIE

- Detské ihriská

### KRAJINNOEKOLOGICKÝ PLÁN

vrátane ochrany prírody, tvorby krajiny a územný systém ekologickej stability

#### ETAPA: PRIESKUMY A ROZBORY



obstarávateľ	OBEC GÔTOVANY, GÔTOVANY 45, 032 14 LUBELA ING. ARCH. ADRIANA MLYNČEKOVÁ, PHD. (PREUKAZ ODBORNEJ SPÔSOBILOSTI 365)
spracovateľ	INŠTITÚT PRIESTOROVÉHO PLÁNOVANIA, LUBLANSKÁ 1, 831 02 BRATISLAVA
hlavný riešiteľ	ING. MATÚŠ BIŽOŇ, PHD. (AUTORIZOVANÝ ARCHITEKT 2539 AA)
zodpovedný riešiteľ	ING. KRISTÍNA DUNAJOVÁ ING. MATÚŠ BIŽOŇ, PHD. ING. ARCH. LUBOMÍR KLAUČO
dátum	09/2023
mierka	1 : 5 000

0 125 250 500 750 m