


ÚZEMNÝ PLÁN OBCE GÔTOVANY

PRIESKUMY A ROZBORY

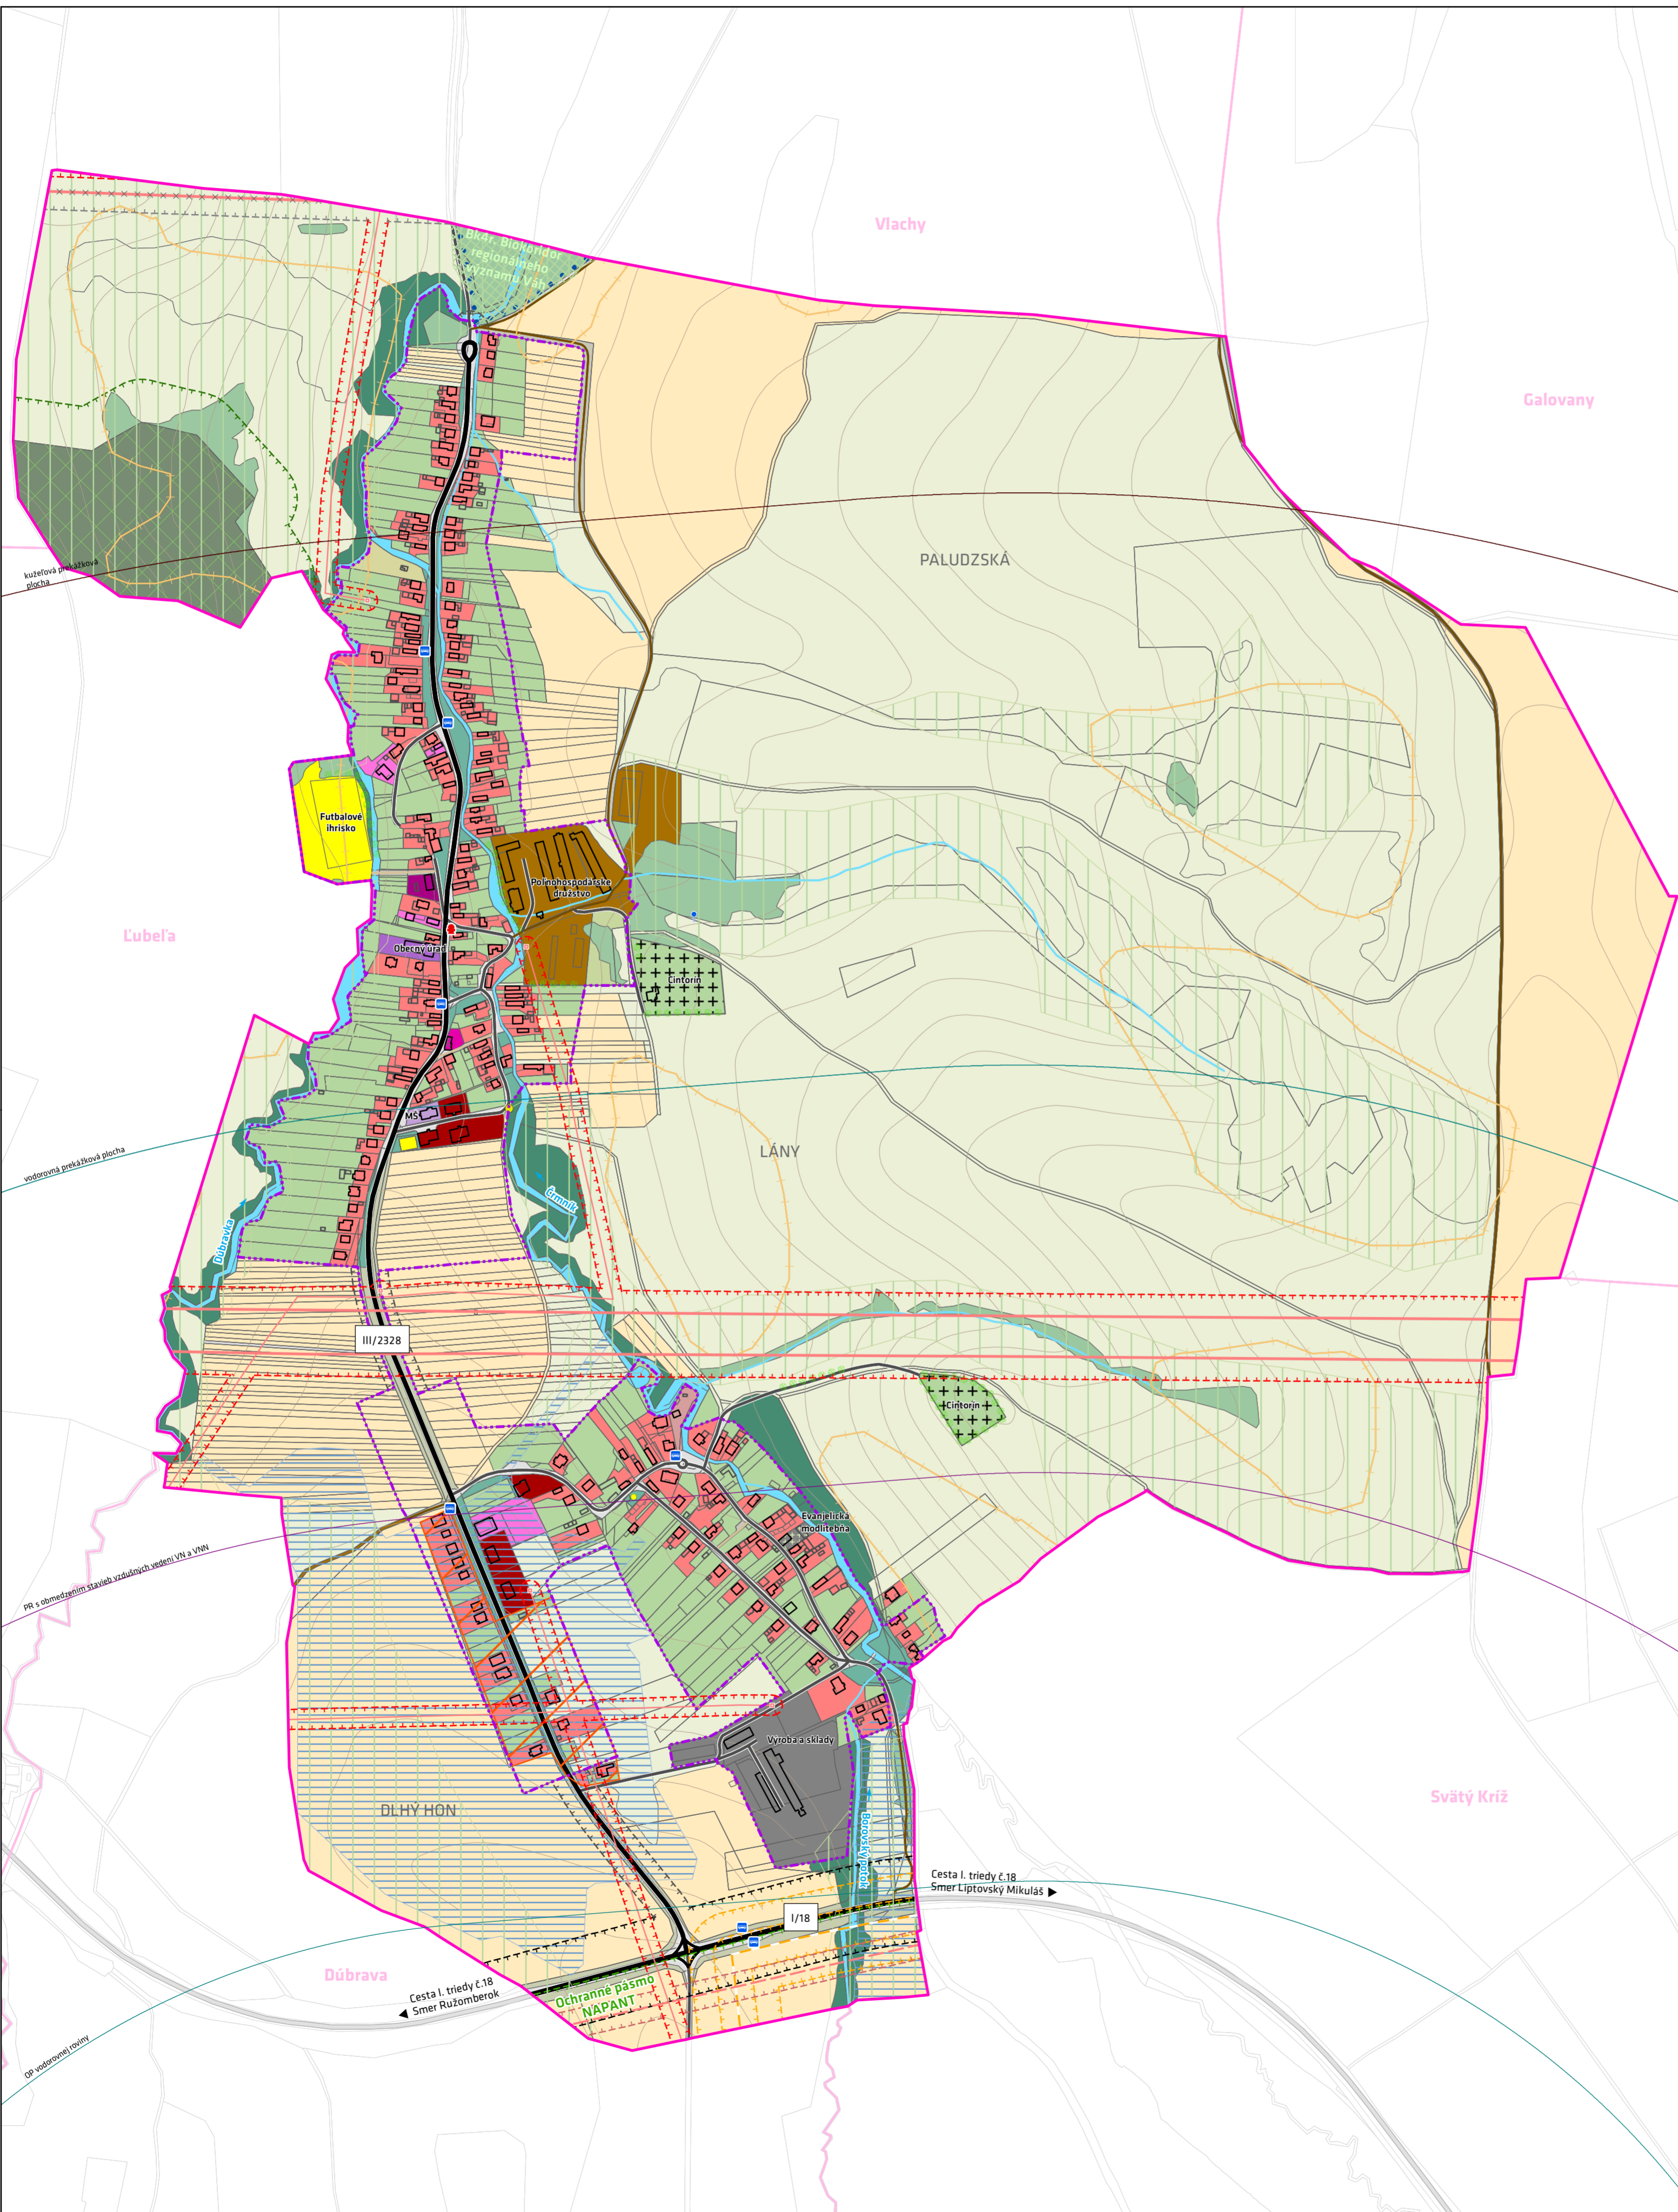

LEGENDA

- HRANICE**
- Hranica riešeného územia obce Gôtovaný
 - Hranica zastavaného územia obce podľa evidencie katastra nehnuteľností
 - Hranice susedných obcí
- PRIESTOROVÉ USPORIADANIE**
- Budovy
 - Objekty a drobné stavby
 - Parcely registra C
 - Vrstevnice
- FUNKČNÉ VYUŽITIE**
- PLOCHY BÝVANIA**
- Rodinné domy
 - Bytové domy
 - Prechodné bývanie s charakterom trvalého bývania
- PLOCHY OBČIANSKEJ VYBAVENOSTI, ŠPORTU A REKREÁCIE**
- OBČIANSKA VYBAVENOSŤ - NEKOMERČNÁ**
- Občianska vybavenosť - verejná správa
 - Občianska vybavenosť - školstvo a vzdelávanie
- OBČIANSKA VYBAVENOSŤ - KOMERČNÁ**
- Občianska vybavenosť - maloobchod a služby
 - Občianska vybavenosť - ubytovacie zariadenia
 - Občianska vybavenosť - stravovacie zariadenia
- OBČIANSKA VYBAVENOSŤ - INÉ**
- Cirkevné a sakrálne stavby
 - Plochy športu a športových zariadení
- PLOCHY HOSPODÁRSTVA**
- Nerušivá výroba a sklady
- OSTATNÉ PLOCHY**
- Plochy známych rozvojových zámerov
- PLOCHY DOPRAVNÉHO VYBAVENIA**
- Verejnú uličnú a komunikačnú priestory - spevnené
 - Verejnú komunikačnú priestory - nespevnené
 - Plochy statickej dopravy
- PLOCHY TECHNICKEJ INFRAŠTRUKTÚRY**
- Plochy zariadení elektrickej sústavy
- PLOCHY ZELENÉ**
- Zeleň - záhrady
 - Zeleň - cintoríny
 - Zeleň - verejnú zelenú priestranstvá
 - Zeleň - pozemných komunikácií
 - Zeleň - brehová vegetácia vodných tokov
 - Zeleň - nelesná drevinová
 - Zeleň - lesy podľa katastra nehnuteľností
- VODNÉ PLOCHY A TOKY**
- Vodné toky
- PLOCHY POĽNOHOSPODÁRSKEJ PÔDY**
- Omé pôdy
 - Trvalo trávnaté porasty
- HYDROMELIORÁCIE**
- Hydromeliorácie - drenáž
- OCHRANA PRÍRODY A TVORBA KRAJINY**
- Ochranné pásmo Národného parku Nízke Tatry
 - Lesy podľa evidencie Národného lesníckeho centra
 - Stromoradie
 - Spríevodná zeleň vodných tokov
- REGIONÁLNY ÚZEMNÝ SYSTÉM EKOLOGICKEJ STABILITY - RÚSES**
- Biokoridory nadregionálneho významu
- VÝZNAMNÉ BIOTOPY**
- Významné zoologické oblasti (TANAP)
- SVAHOVÉ DEFORMÁCIE**
- Potenciálne zosuvné územia
- POZEMNÉ KOMUNIKÁCIE**
- Cesty I. triedy
 - Cesty III. triedy
 - Miestne cesty
 - Vnútroareálové účelové cesty
 - Poľné cesty
- CYKLOTRASY A TURISTICKÉ CHODNÍKY**
- Cyklotrasy
- LETECKÁ DOPRAVA**
- Ochranné pásmo vodorovnej roviny Letiska Jasna
 - PR s obmedzením stavieb vzdušných vedení VN a VNN Letiska Jasna
 - Vodorovná prekážková plocha Letiska Jasna
 - Kužeľová prekážková plocha Letiska Jasna
- OCHRANNÉ A BEZPEČNOSTNÉ PÁSMA**
- Ochranné pásmo cesty I. triedy
 - Ochranné pásmo cesty III. triedy
 - Ochranné pásmo lesov
 - Ochranné pásmo elektrického vedenia
 - Ochranné pásmo elektrického vedenia - návrh podľa ÚPN-R ŽSK
 - Ochranné pásmo elektrického vedenia - návrh na zrušenie podľa ÚPN-R ŽSK
 - Bezpečnostné pásmo plynovodu - návrh podľa ÚPN VÚC ŽK (20/50 m, podľa realizácie)
- ENERGETIKA**
- Elektrické vedenie zvlášť vysokého napätia 400 kV vzdušné
 - Elektrické vedenie veľmi vysokého napätia 220 kV - na zrušenie v zmysle ÚPN-R ŽSK
 - Elektrické vedenie veľmi vysokého napätia 110 kV vzdušné - návrh podľa ÚPN-R ŽSK
 - Elektrické vedenie vysokého napätia VN 22 kV vzdušné
 - Trafostanice VN/NN
 - Strednotlaký plynovod STL2 - návrh podľa ÚPN VÚC ŽK
- DOPRAVNÉ VYBAVENIE**
- Zastávky verejnej autobusovej dopravy
- STRESOVÉ FAKTORY ENVIRONMENTÁLNEHO CHARAKTERU**
- Odvezené / upravené skládky
- ZARIADENIA HOSPODÁRSTVA**
- Hasičské zbrojnice
 - Hydrogeologické vrty
- OBJEKTY ŠPORTU A REKREÁCIE**
- Detské ihriská

výkres č.2 **ANALÝZA VYUŽITIA ÚZEMIA**
ETAPA: PRIESKUMY A ROZBORY

obstarávateľ	OBEC GÔTOVANY, GÔTOVANY 45, 032 14 LUBELA ING. ARCH. ADRIANA MLYNČEKOVÁ, PHD. (PREUKAZ ODBORNEJ SPOSOBILOSTI 365)
spracovateľ	INŠTITÚT PRIESTOROVÉHO PLÁNOVANIA, LUBĽANSKÁ 1, 831 02 BRATISLAVA
hlavný riešiteľ	ING. MATUŠ BIZOŇ, PHD. (AUTORIZOVANÝ ARCHITEKT 2539 AA)
zodpovedný riešiteľ	ING. KRISTÍNA DUNAJOVÁ ING. MATUŠ BIZOŇ, PHD. ING. ARCH. LUBOMÍR KLAUČO
dátum	09/2023
mierka	1 : 5 000

autorizovaný architekt

