


# ÚZEMNÝ PLÁN OBCE GÔTOVANY

## PRIESKUMY A ROZBORY

# VÝKRES Č. 3

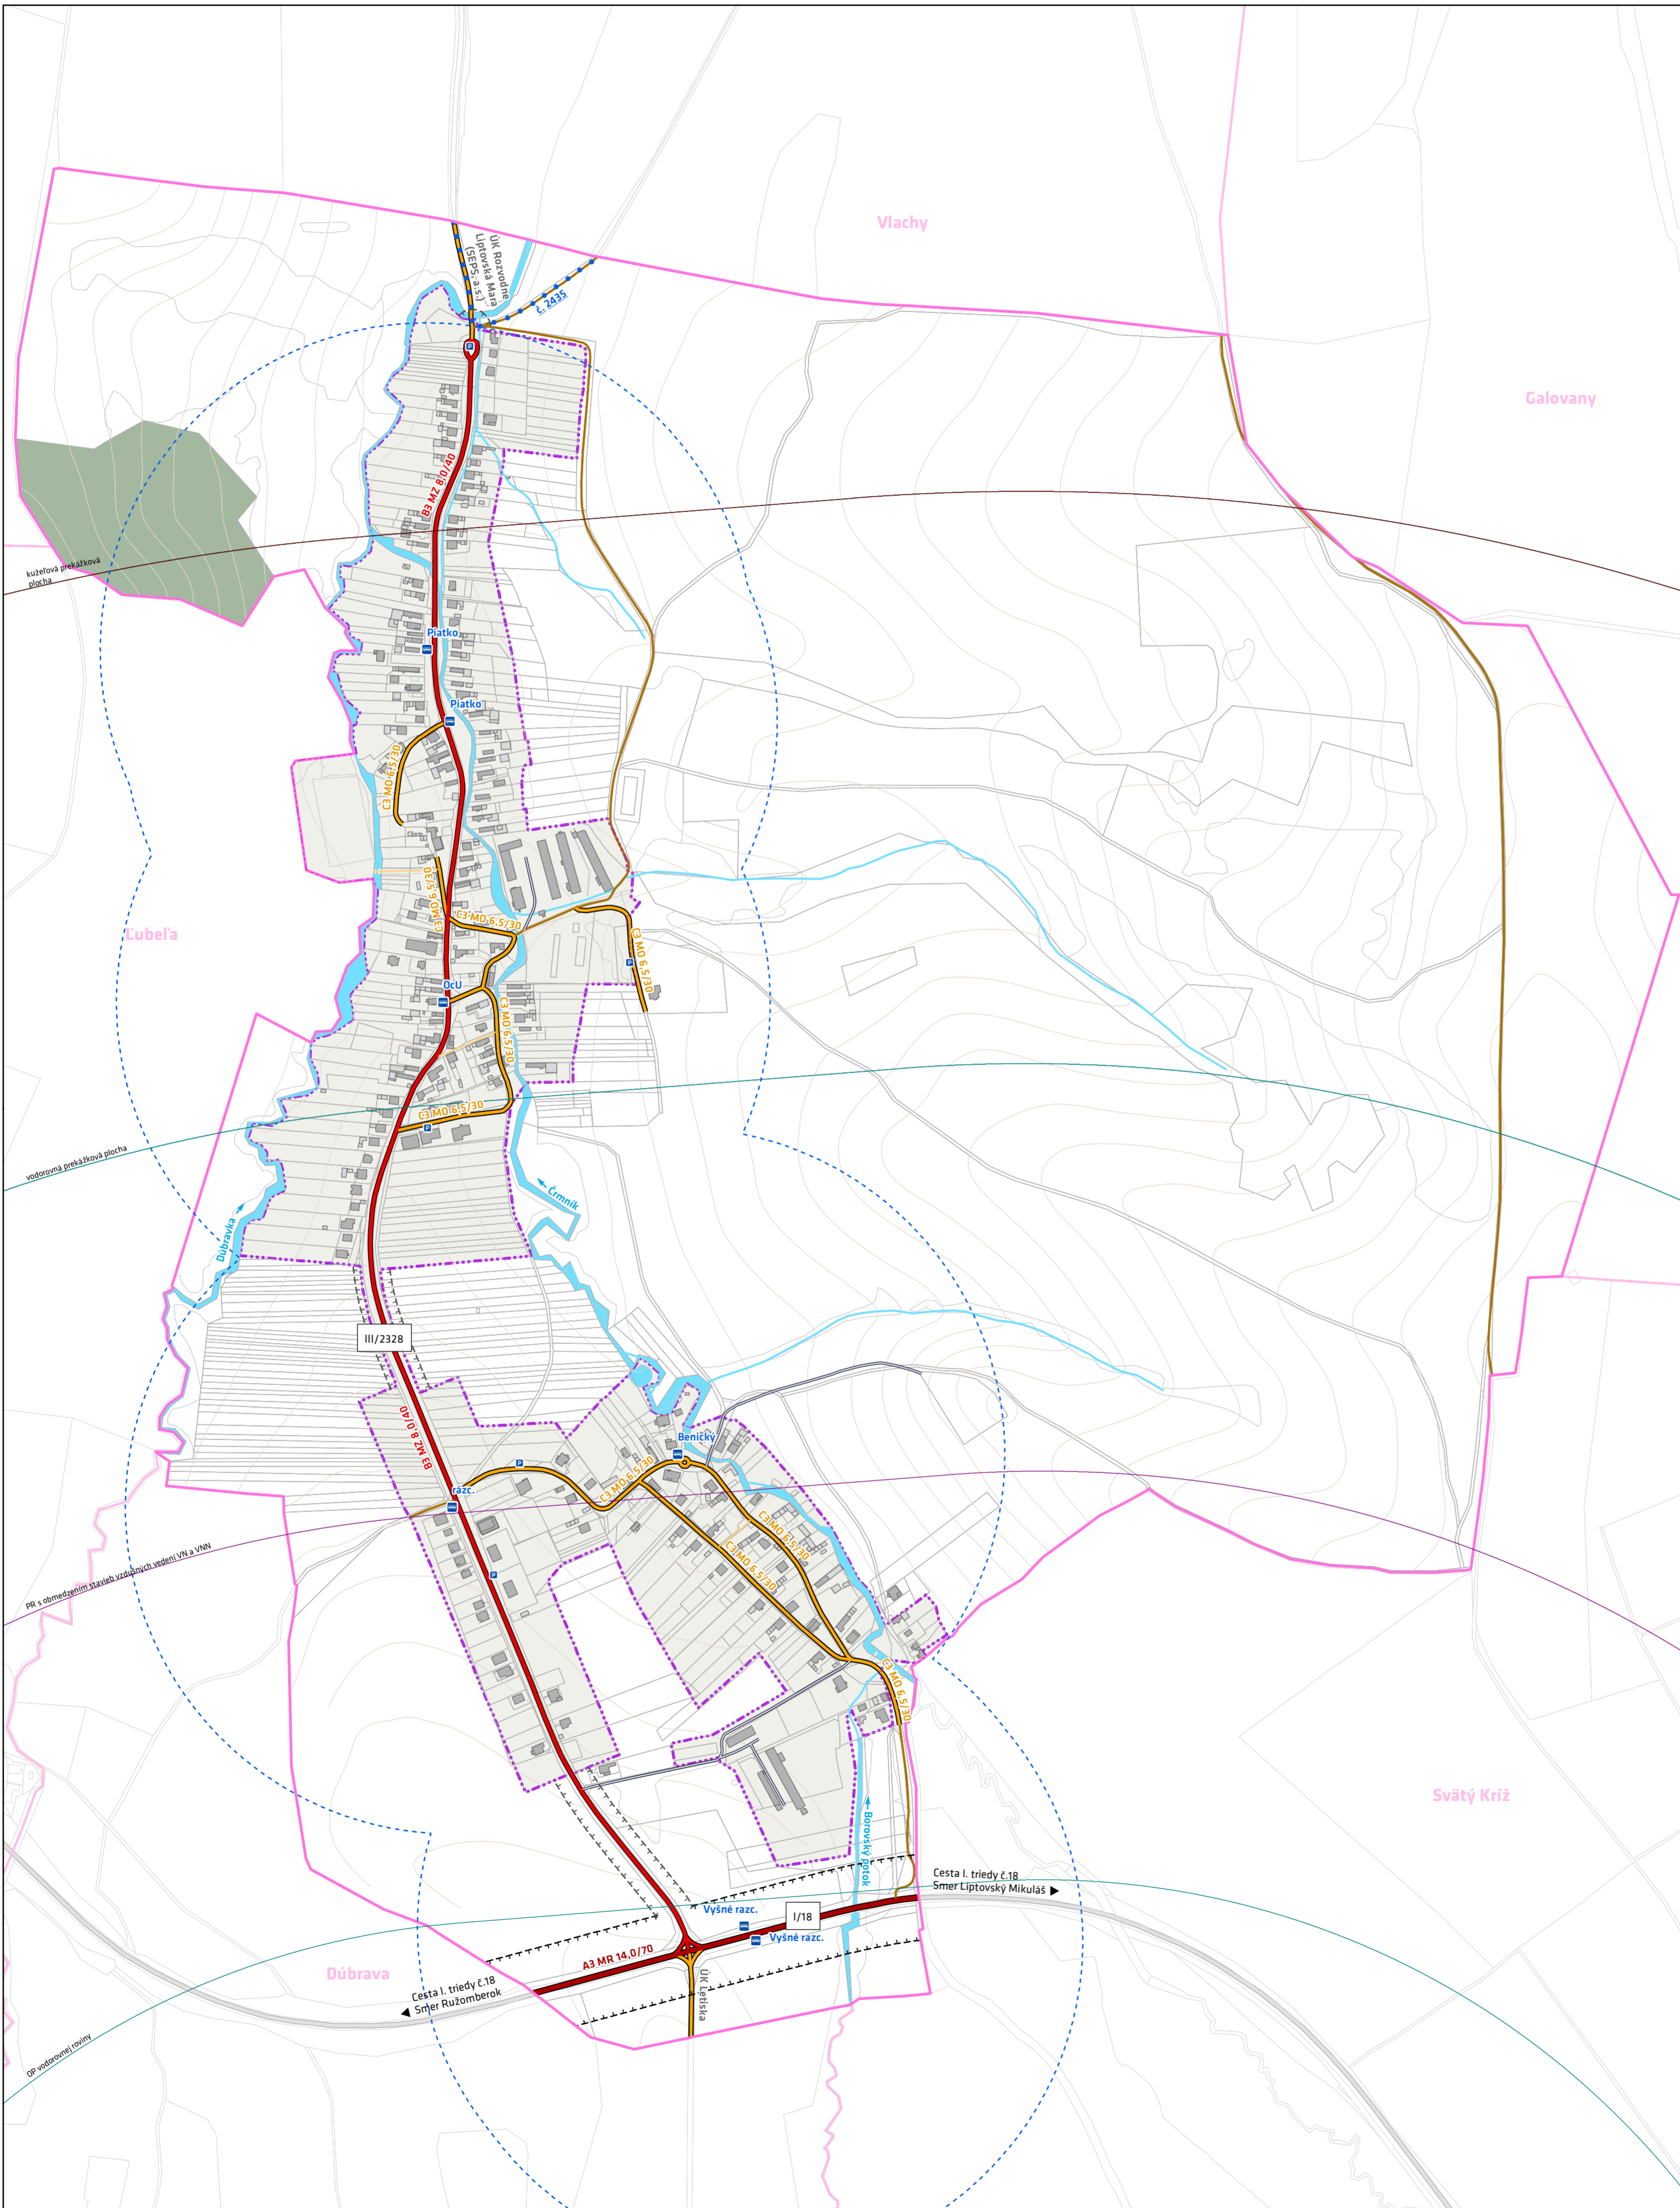

### LEGENDA

#### HRANICE

- Hranica riešeného územia obce Gôtoваны
- - - Hranica zastavaného územia obce podľa evidencie katastra nehnuteľností
- Hranice susedných obcí

#### PRIESTOROVÉ USPORIADANIE

- Budovy
- Objekty a drobné stavby
- Parcely registra C
- Vrstevnice

#### FUNKČNÉ VYUŽITIE

- Zeleň - lesy podľa katastra nehnuteľností
- Zastavané územie obce

#### VODNÉ PLOCHY A TOKY

- Vodné toky

#### POZEMNÉ KOMUNIKÁCIE

- Rýchlostné komunikácie funkčnej triedy A3
- Zberné komunikácie funkčnej triedy B3
- Obslužné cesty funkčnej triedy C3
- Vnútroareálové a účelové komunikácie
- Nespevnené komunikácie - poľné cesty

#### CYKLOTRASY A TURISTICKÉ CHODNÍKY

- Cyklotrasy - regionálne

č. 2435 číslo cyklotrasy

#### LETECKÁ DOPRAVA

- Ochranné pásmo vodorovnej roviny Letiska Jasna
- PR s obmedzením stavieb vzdušných vedení VN a VNN Letiska Jasna
- Vodorovná prekážková plocha Letiska Jasna
- Kuželová prekážková plocha Letiska Jasna

#### OCHRANNÉ PÁSMA

- - - - Ochranné pásmo cesty I. triedy
- - - - Ochranné pásmo cesty III. triedy

#### DOPRAVNÉ VYBAVENIE

- Zastávky verejnej autobusovej dopravy
- Významné plochy statickej dopravy
- Izochróna dostupnosti zastávok verejnej autobusovej dopravy 400 m / 5 min.

výkres č.3

### ANALÝZA DOPRAVY

#### ETAPA: PRIESKUMY A ROZBORY



1:20102 priestorového plánovania



obstarávateľ	OBEC GÔTOVANY, GÔTOVANY 45, 032 14 LUBELA
spracovateľ	ING. ARCH. ADRIANA MLYNČEKOVÁ, PHD. (PREUKAZ ODBORNEJ SPÔSOBILOSTI 365)
hlavný riešiteľ	ING. MATÚŠ BIZOŇ, PHD. (AUTORIZOVANÝ ARCHITEKT 2539 AA)
zodpovedný riešiteľ	ING. KRISTÍNA DUNAJOVÁ ING. MATÚŠ BIZOŇ, PHD. ING. ARCH. LUBOMÍR KLAUČO
dátum	09/2023
mierka	1 : 5 000

autorizovaný architekt

