


ÚZEMNÝ PLÁN OBCE GÔTOVANY

PRIESKUMY A ROZBORY

VÝKRES Č. 4

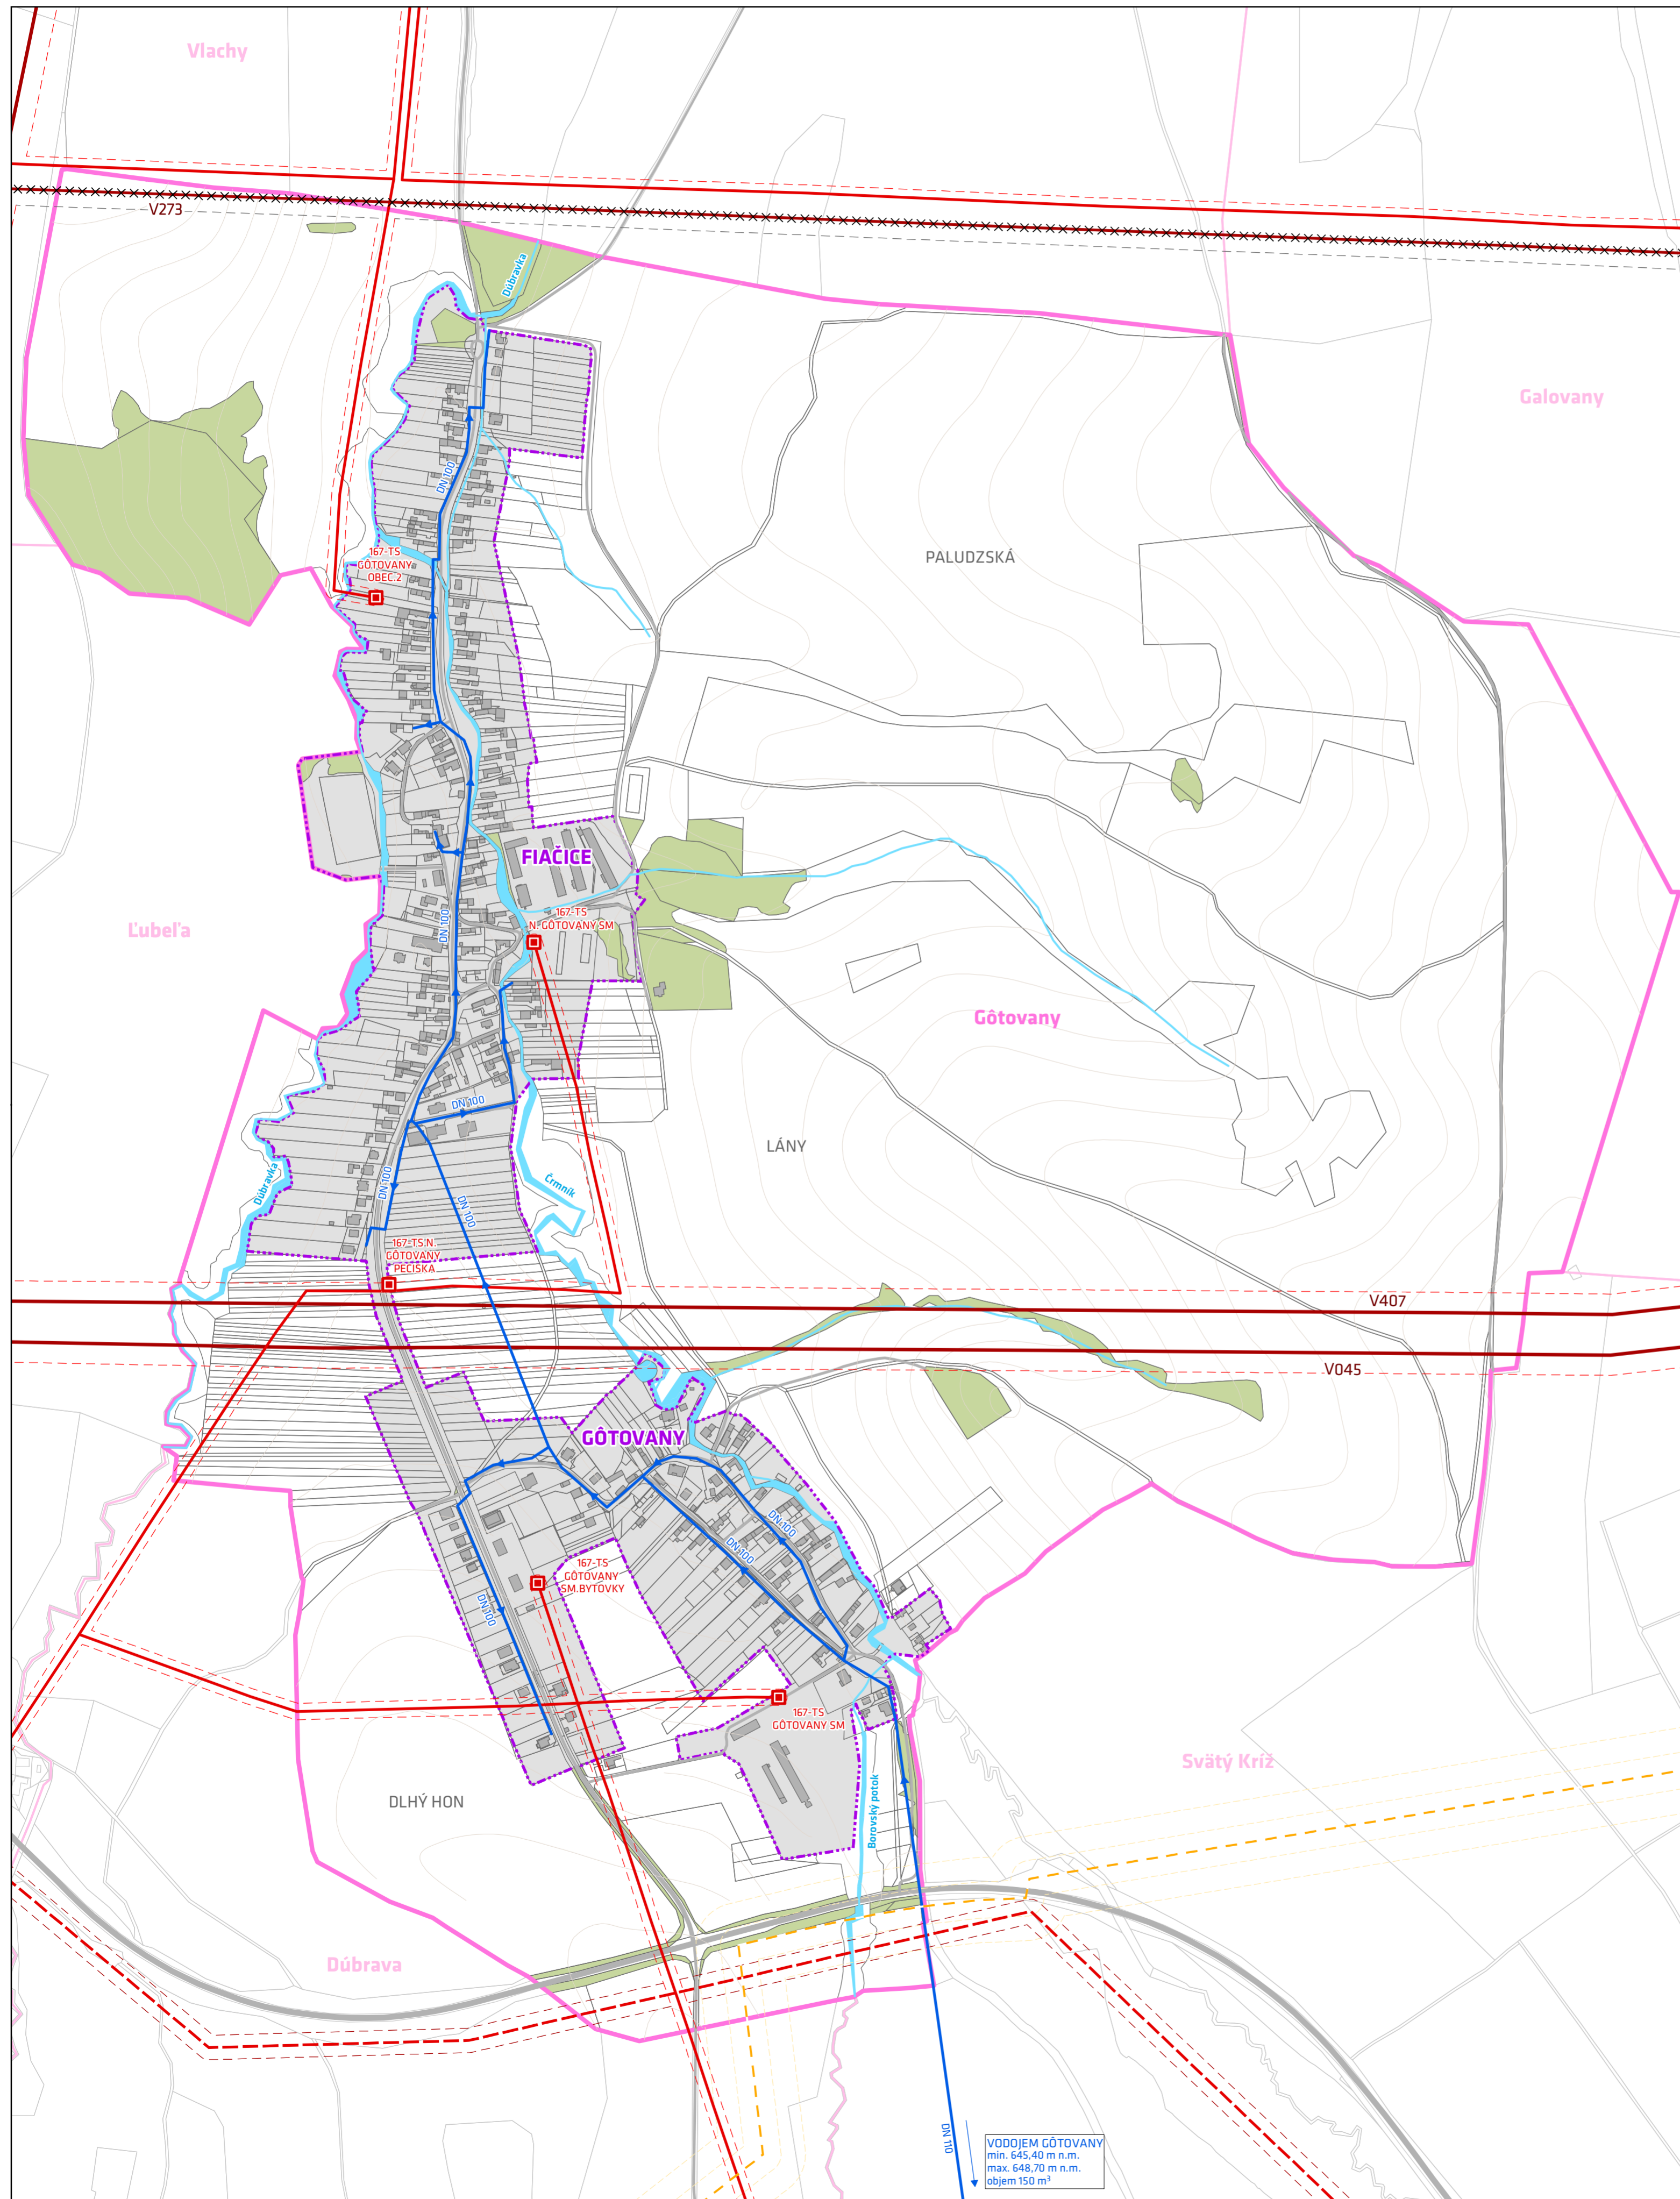

LEGENDA

HRANICE

- Hranica riešeného územia obce
- Hranica zastavaného územia podľa evidencie katastra nehnuteľnosti
- Hranica susedných obcí

PRIESTOROVÉ USPORIADANIE

- Parcela registra C
- Vrstevnica
- Budova, objekt
- Zastavané územie - plocha

FUNKČNÉ VYUŽITIE

- Vodné toky a plochy
- Zeleň (mimo záhrad)

POZEMNÉ KOMUNIKÁCIE

- Cesta I. triedy
- Cesta III. triedy
- Ostatná cesta

ENERGETIKA

- Trafostanica VN/NN
- Elektrické vedenie zvlášť vysokého napätia 400 kV vzdušné
- Elektrické vedenie veľmi vysokého napätia 220 kV vzdušné - na zrušenie podľa ÚPN-R ŽSK
- Elektrické vedenie 110 kV veľmi vysokého napätia vzdušné - návrh podľa ÚPN-R ŽSK
- Elektrické vedenie 22 kV vysokého napätia vzdušné
- Plynovod STL2 - návrh podľa ÚPN-R ŽSK

VODNÉ HOSPODÁRSTVO

- Vodovod

OCHRANNÉ A BEZPEČNOSTNÉ PÁSMA

- Ochranné pásmo elektrického vedenia
- Ochranné pásmo elektrického vedenia - návrh na zrušenie
- Ochranné pásmo elektrického vedenia - návrh
- Bezpečnostné pásmo plynovodu - návrh (20/50 m, podľa realizácie) v zmysle ÚPN-R ŽSK

TECHNICKÁ INFRAŠTRUKTÚRA

výkres č.4 ETAPA: PRIESKUMY A ROZBORY



inštitút priestorového plánovania



obstarávateľ OBEC GÔTOVANY, GÔTOVANY 45, 032 14 LÚBELA
 ING. ARCH. ADRIANA MLYNČEKOVÁ, PH.D.
 (PREUKAZ ODBORNEJ SPÔSOBILOSTI 365)

spracovateľ INŠTITÚT PRIESTOROVÉHO PLÁNOVANIA,
 LUBLANSKÁ 1, 831 02 BRATISLAVA

hlavný riešiteľ ING. MATÚŠ BIZOŇ, PH.D.
 (AUTORIZOVANÝ ARCHITEKT 2539 AA)

zodpovedný riešiteľ MGR. FILIP POLONSKÝ, PH.D.

dátum 09/2023

mierka 1: 5 000

autorizovaný architekt

