


ÚZEMNÝ PLÁN OBCE GÔTOVANY

PRIESKUMY A ROZBORY

VÝKRES Č. 5

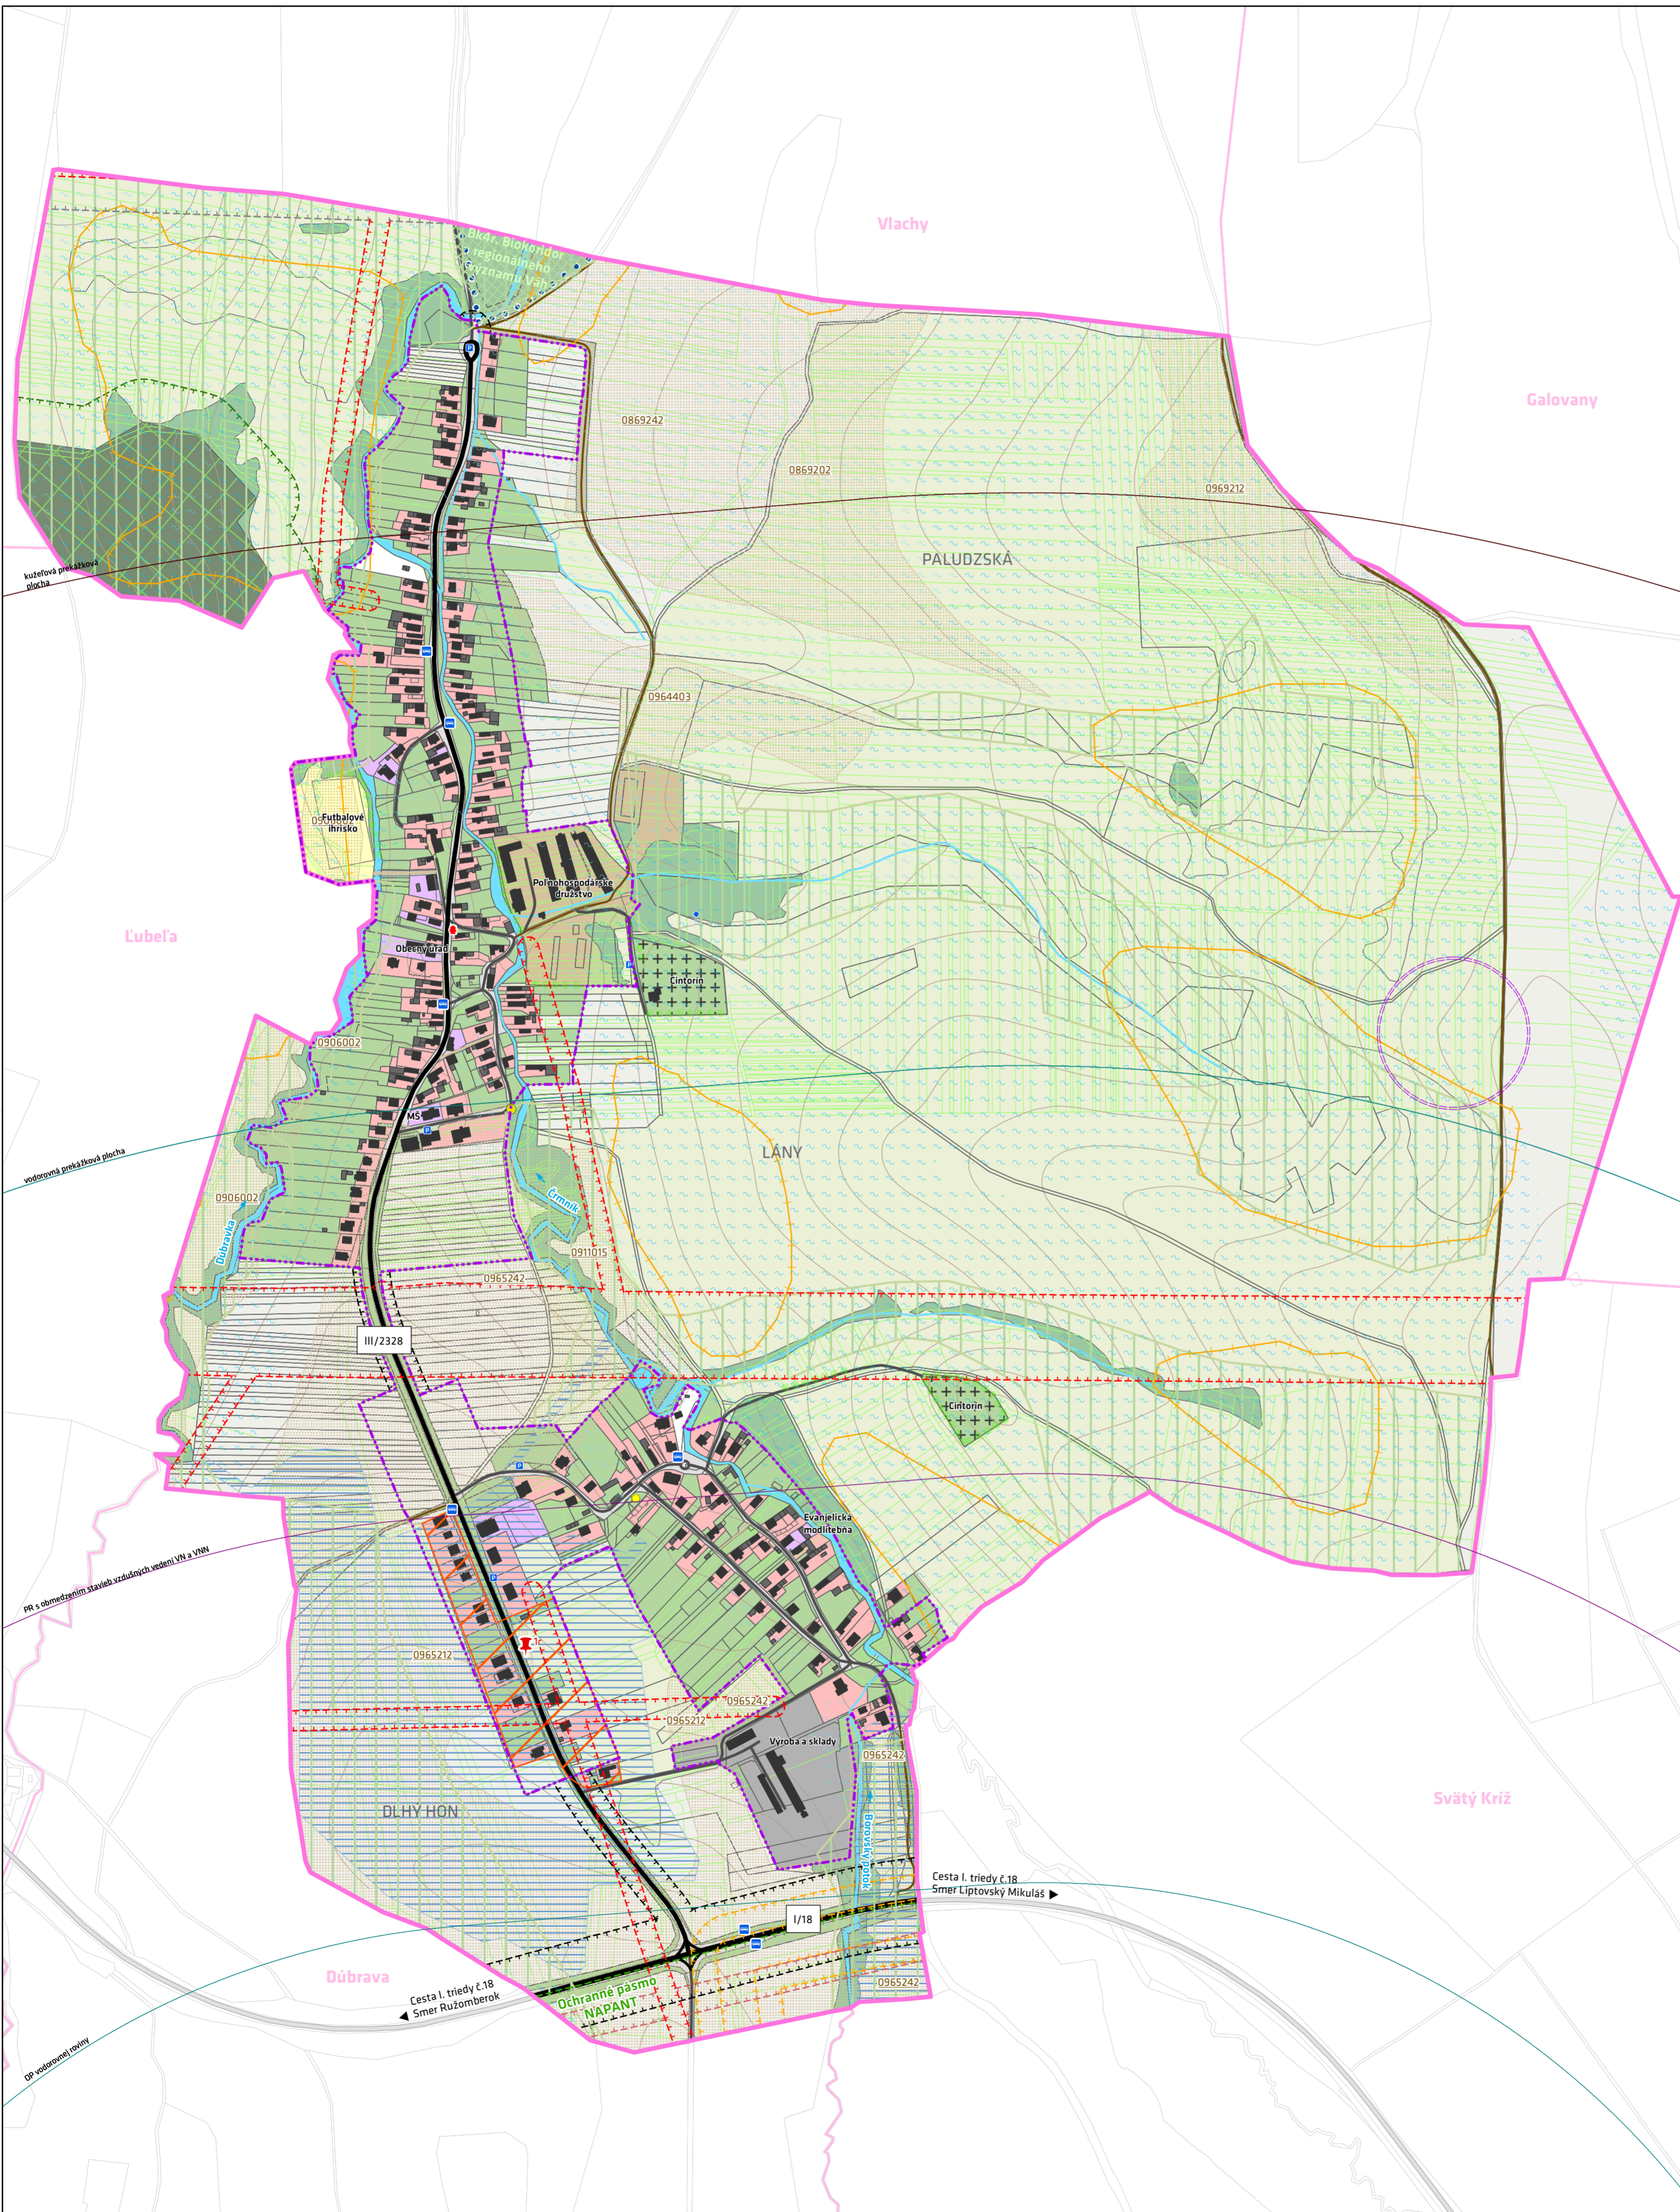

LEGENDA

HRANICE

- Hranica riešeného územia obce Gôtovany
- Hranica zastavaného územia obce podľa evidencie katastra nehnuteľností
- Hranice susedných obcí

PRIESTOROVÉ USPORIADANIE

- Budovy
- Objekty a drobné stavby
- Parcely registra C
- Parcely registra E
- Vodné toky
- Vrstevnice

FUNKČNÉ VYUŽITIE

- Plochy bývania
- Plochy občianskej vybavenosti
- Plochy športu a rekreácie
- Plochy priemyslu a výroby
- Plochy ťažobných priestorov
- Plochy dopravy
- Plochy technickej infraštruktúry
- Plochy zelene sídla
- Plochy krajinskej zelene
- Plochy trvalých kultúr
- Plochy ornej pôdy
- Plochy známych rozvojových zámerov

KULTÚRNO-HISTORICKÉ HODNOTY

- Lokality archeologických nálezov

OCHRANA PRÍRODY A TVORBA KRAJINY

- Ochranné pásmo Národného parku Nízke Tatry
- Lesy podľa evidencie Národného lesníckeho centra
- Stromoradie
- Sprievodná zeleň vodných tokov

VÝZNAMNÉ BIOTOPY

- Významné zoologické oblasti (TANAP)

REGIONÁLNY ÚZEMNÝ SYSTÉM EKOLOGICKEJ STABILITY - RÚSES

- Biokoridory nadregionálneho významu

PLOŠNÉ STRESOVÉ FAKTORY

- Plochy silne ohrozené vodnou eróziou
- Plochy mierne ohrozené vodnou eróziou
- Potenciálne zosuvné územia

HYDROMELIORÁCIE

- Hydromeliorácie - drenáž

OCHRANA PÔDY

- Chránené BPEJ podľa prílohy č. 2 Nariadenia vlády č. 58/2013 Z. z. o odvodoch za odňatie a neoprávnený záber poľnohospodárskej pôdy
- 1069402 kód BPEJ - chránené

POZEMNÉ KOMUNIKÁCIE

- Cesty I. triedy
- Cesty III. triedy
- Miestne cesty
- Vnútroareálové účelové cesty
- Poľné cesty

CYKLOTRASY A TURISTICKÉ CHODNÍKY

- Cyklotrasy

LETECKÁ DOPRAVA

- Vzletová a približovacia rovina Letiska Jasna
- PR s obmedzením stavieb vzdušných vedení VN a VNN Letiska Jasna
- Vodorovná prekážková plocha Letiska Jasna
- Kužeľová prekážková plocha Letiska Jasna

OCHRANNÉ A BEZPEČNOSTNÉ PÁSMA

- Ochranné pásmo cesty I. triedy
- Ochranné pásmo cesty III. triedy
- Ochranné pásmo lesov
- Ochranné pásmo elektrického vedenia
- Ochranné pásmo elektrického vedenia - návrh podľa ÚPN-R ŽSK
- Ochranné pásmo elektrického vedenia - návrh na zrušenie podľa ÚPN-R ŽSK
- Bezpečnostné pásmo plynovodu - návrh podľa ÚPN VÚC ŽK (20/50 m, podľa realizácie)

DOPRAVNÉ VYBAVENIE

- Zastávky verejnej autobusovej dopravy

STRESOVÉ FAKTORY ENVIRONMENTÁLNEHO CHARAKTERU

- Odvezené / upravené skládky

ZARIADENIA HOSPODÁRSTVA

- Hasičské zbrojnice
- Hydrogeologické vrty

OBJEKTY ŠPORTU A REKREÁCIE

- Detiské ihriská

ROZVOJOVÉ ZÁMERY

- Rozvojový zámer

VÝKRES HLAVNÝCH STRETOV ZÁUJMOV V ÚZEMÍ - PROBLÉMOVÝ VÝKRES ETAPA: PRIESKUMY A ROZBORY

obstarávateľ	OBEC GÔTOVANY, GÔTOVANY 45, 032 14 LUBELA ING. ARCH. ADRIANA MLYNČEKOVÁ, PHD. (PREUKAZ ODBORNEJ SPÔSOBILOSTI 365)
spracovateľ	INŠTITÚT PRIESTOROVÉHO PLÁNOVANIA, LUBĽANSKÁ 1, 831 02 BRATISLAVA
hlavný riešiteľ	ING. MATÚŠ BIZON, PHD. (AUTORIZOVANÝ ARCHITEKT 2539 AA)
zodpovedný riešiteľ	ING. KRISTÍNA DUNAJOVÁ ING. MATÚŠ BIZON, PHD.
dátum	09/2023
mierka	1 : 5 000

