


# ÚZEMNÝ PLÁN OBCE GÓTOVANY

## NÁVRH

### VÝKRES Č. 3

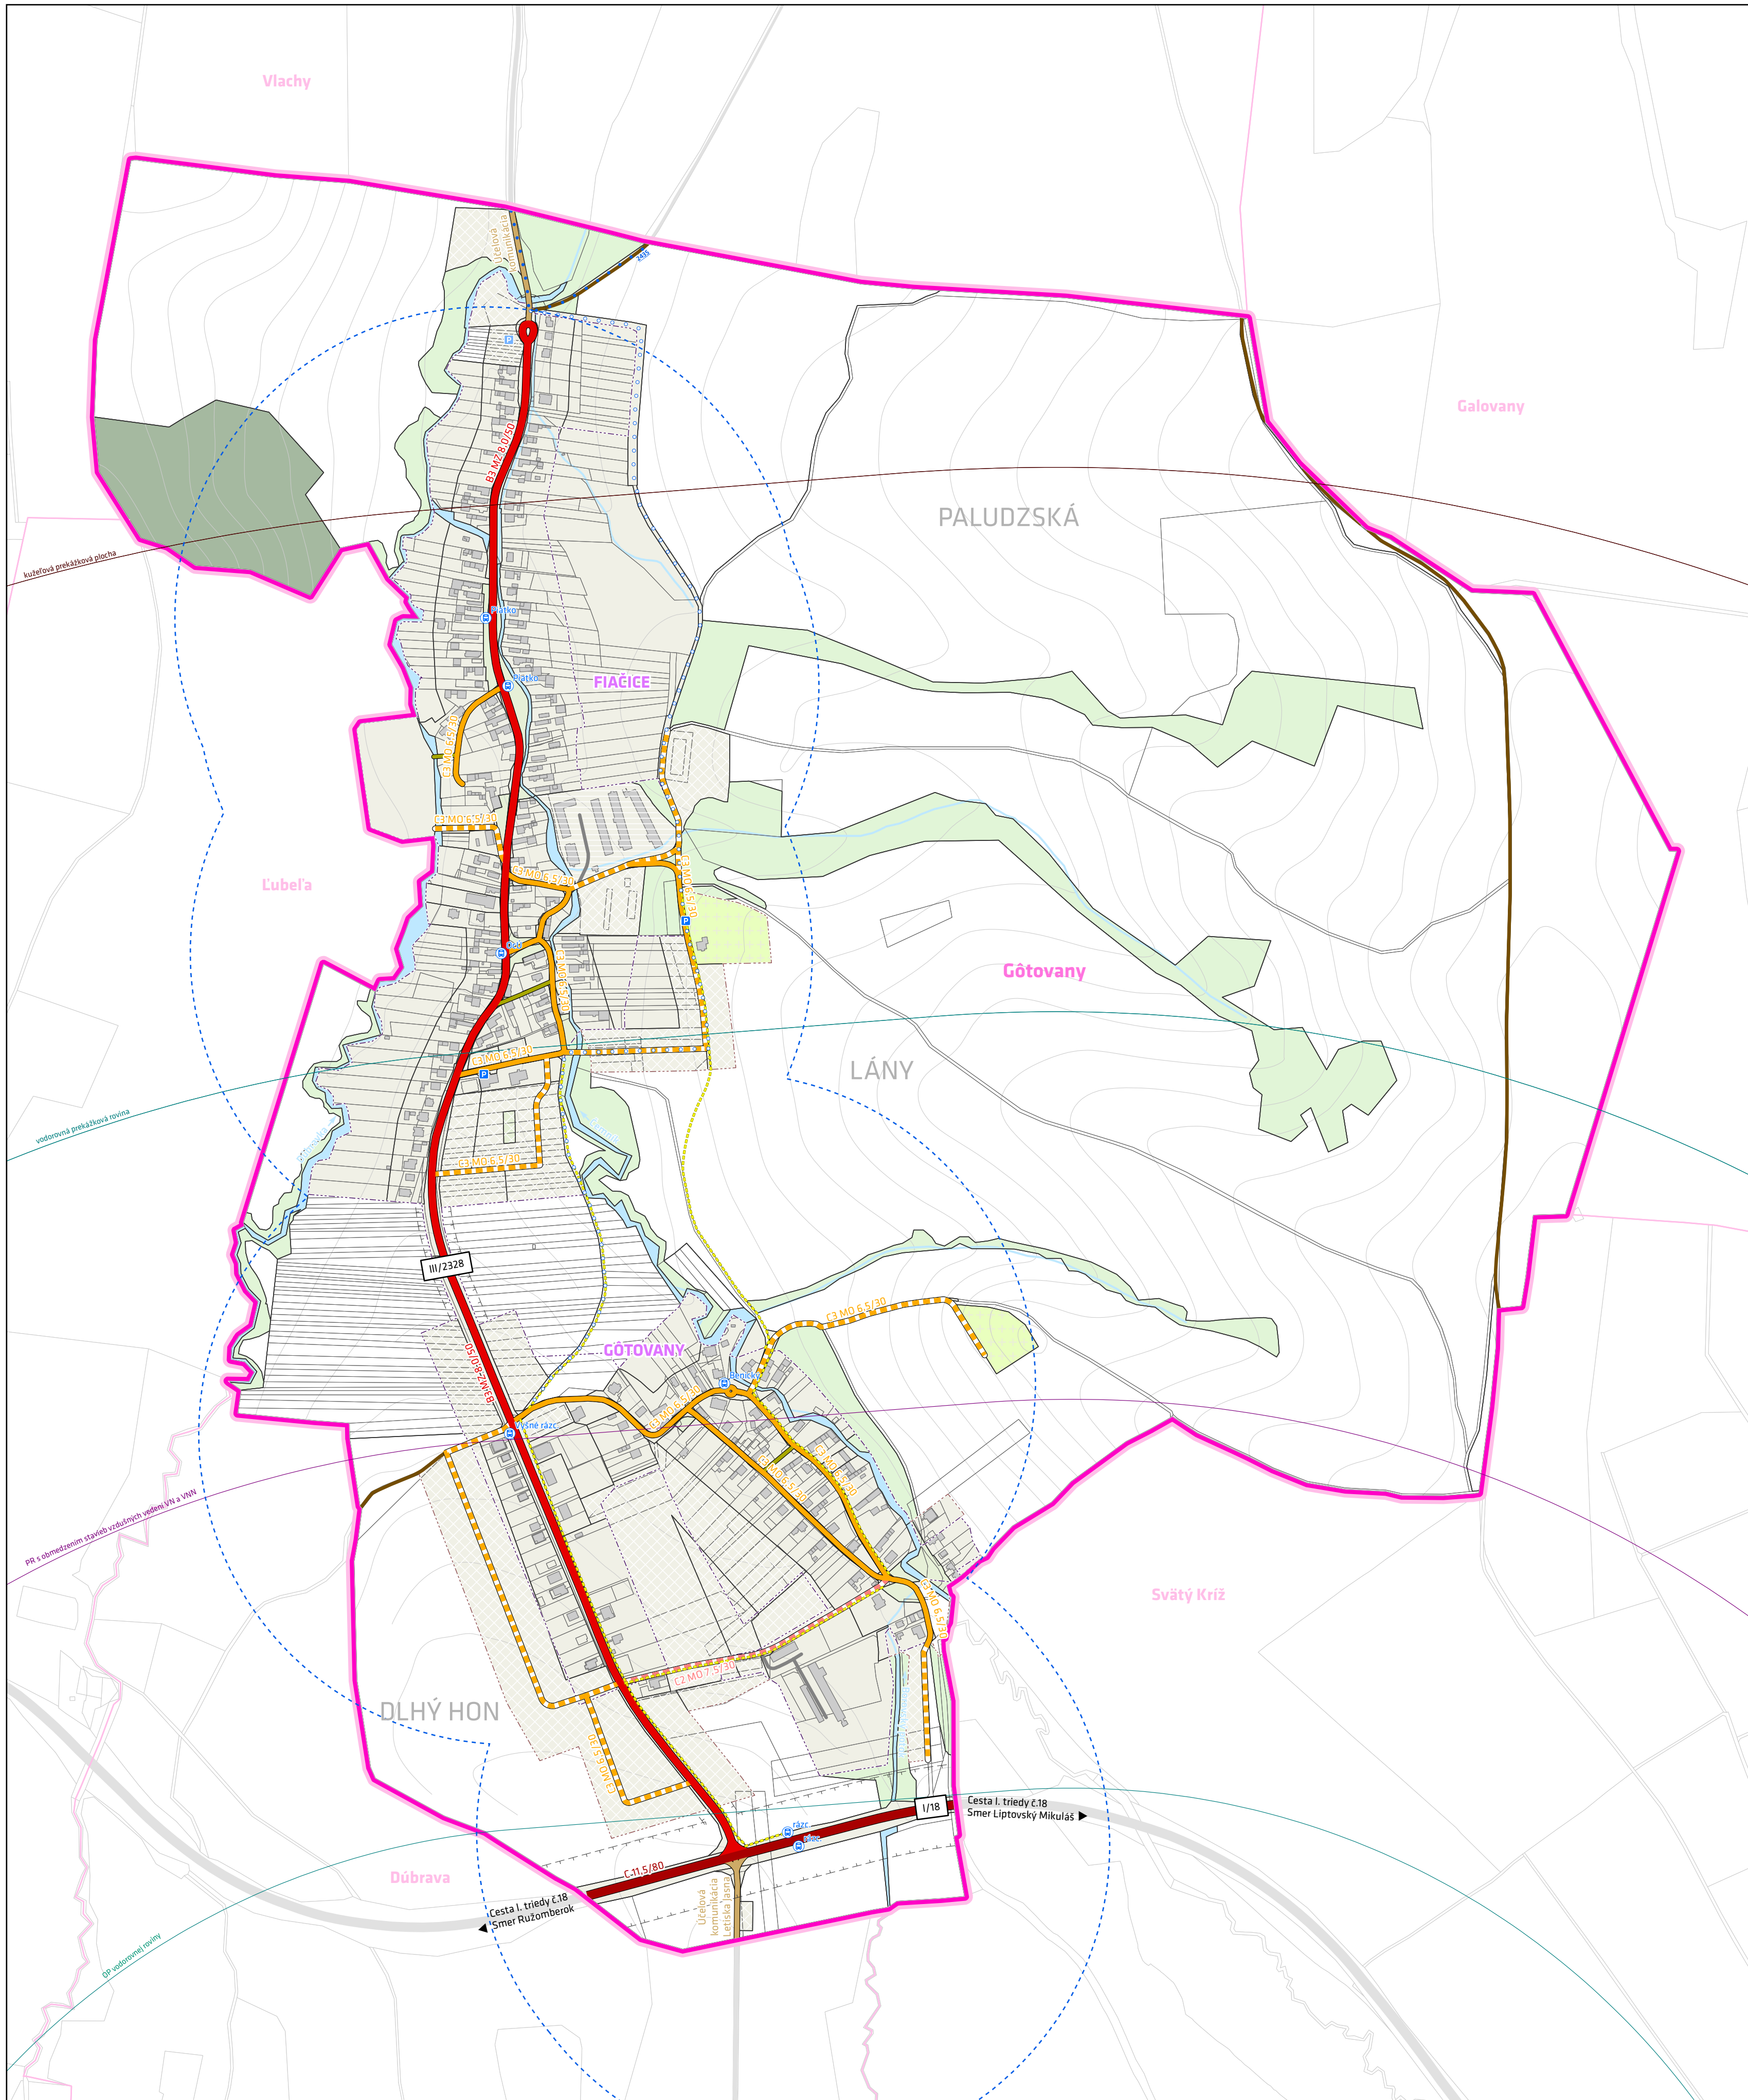

##### HRANICE

STAV	NÁVRH	Popis
		Hranica riešeného územia
		Hranica zastavaného územia podľa evidencie katastra nehnuteľností
		Hranica zastavaného územia - návrh podľa územného plánu obce

##### FUNKČNÉ VYUŽITIE A PRIESTOROVÉ USPORIADANIE

STAV	NÁVRH	Popis
		Parcela registra C
		Budovy a objekty
		Vrstevnica
		Územie pohrebísk
		Zeleň sídla
		Krajinná zeleň
		Les
		Vodný tok

##### LETECKÁ DOPRAVA

STAV	NÁVRH	Popis
		Ochranné pásmo vodorovnej roviny Letiska Jasna
		Prekážková rovina s obmedzením stavieb vzdušných vedení VN - vysokého napätia a VNN - veľmi vysokého napätia Letiska Jasna
		Vodorovná prekážková rovina Letiska Jasna
		Kuželová prekážková plocha Letiska Jasna

##### CESTNÁ DOPRAVA

STAV	NÁVRH	Popis
		Parkovisko
		Pozemná komunikácia funkčnej triedy A3
		Pozemná komunikácia funkčnej triedy B3
		Pozemná komunikácia funkčnej triedy C2
		Pozemná komunikácia funkčnej triedy C3
		Pozemná komunikácia funkčnej triedy D1
		Pozemná komunikácia funkčnej triedy D2
		Účelová komunikácia
		Areálová komunikácia
		Hlavná pešia komunikácia
		Ochranné pásmo cesty

##### VEREJNÁ DOPRAVA

STAV	NÁVRH	Popis
		Zastávka verejnej autobusovej dopravy
		Pešia dostupnosť verejnej autobusovej dopravy 400 m / 5 min.

##### CYKLISTICKÁ DOPRAVA

STAV	NÁVRH	Popis
		Cyklotrasa

#### výkres č. 3 VÝKRES VEREJNÉHO DOPRAVNÉHO VYBAVENIA

##### ETAPA: NÁVRH

	obstarávateľ	OBEC GÓTOVANY, GÓTOVANY 45, 032 14 LUBELCA ING. ARCH. ADRIANA MLVČEKOVÁ, PH.D. (PREUKAZ ODBORNEJ SPOSOBILOSTI 365)
	spracovateľ	INSTITÚT PRIESTOROVÉHO PLÁNOVANIA, LUBELANSKÁ 1, 831 02 BRATISLAVA
	hlavný riešiteľ	ING. MATÚŠ BIZOŇ, PH.D. (AUTORIZOVANÝ ARCHITEKT 2539 AA)
	zodpovedný riešiteľ	ING. KRISTÍNA DUNAJOVÁ ING. MATÚŠ BIZOŇ, PH.D. MGR. FILIP POLONSKÝ, PH.D.
	dátum	09/2024
	mierka	1 : 5 000

autorizovaný architekt

