


ÚZEMNÝ PLÁN OBCE GÓTOVANY

NÁVRH

VÝKRES Č. 4

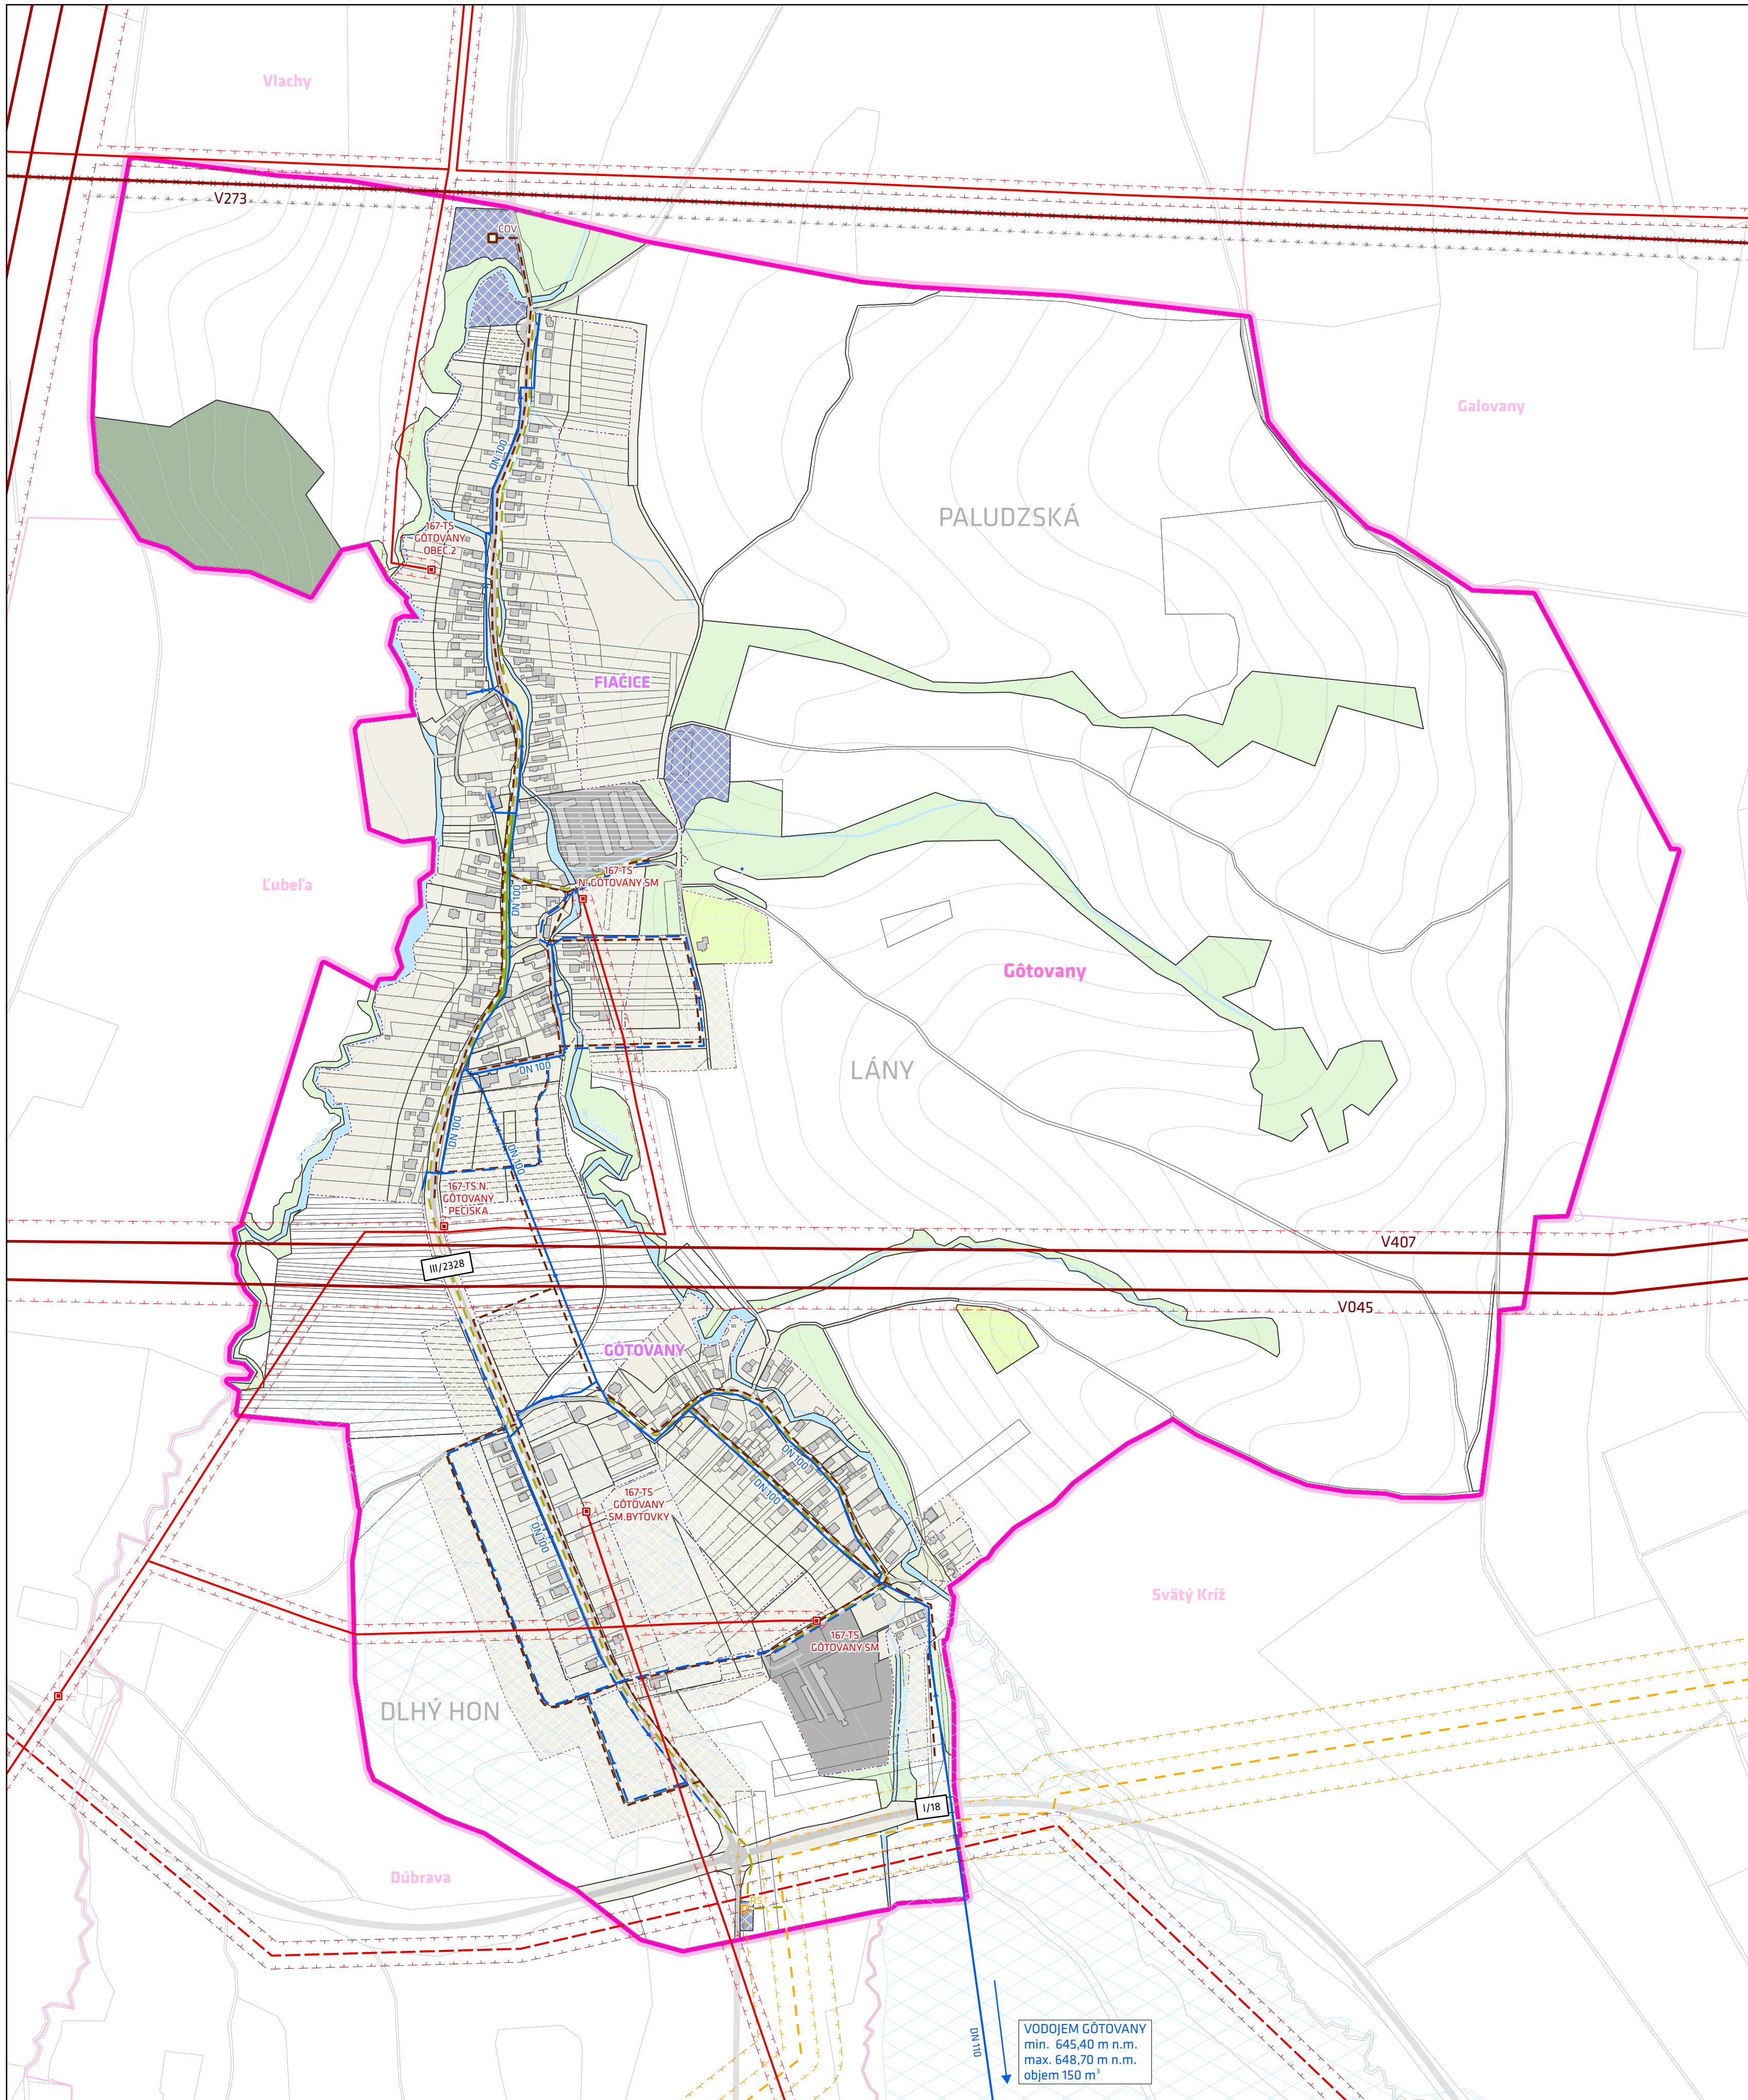

LEGENDA

HRANICE

STAV	NÁVRH	
		Hranica riešeného územia
		Hranica zastavaného územia podľa evidencie katastra nehnuteľností
		Hranica zastavaného územia - návrh podľa územného plánu obce

FUNKČNÉ VYUŽITIE A PRIESTOROVÉ USPORIADANIE

STAV	NÁVRH	
		Parcela registra C
		Budova a objekt
		Vrstevnica
		Urbanizované územie bývania a služieb
		Urbanizované územie výroby a služieb
		Urbanizované územie technickej infraštruktúry
		Územie pohrebísk
		Zeleň sídla
		Krajinná zeleň
		Les
		Dúbravka
		Vodný tok

ELEKTRICKÁ ENERGIA

STAV	NÁVRH	
		Trafostanica VN/NN
		Elektrické vedenie veľmi vysokého napätia 400 kV vzdušné
		Elektrické vedenie veľmi vysokého napätia 220 kV vzdušné - návrh na zrušenie podľa Územného plánu regiónu Žilinského kraja
		Elektrické vedenie 110 kV veľmi vysokého napätia vzdušné - návrh podľa Územného plánu regiónu Žilinského kraja
		Elektrické vedenie 22 kV vysokého napätia vzdušné

PLYNOFIKÁCIA

STAV	NÁVRH	
		Regulačná stanica plynu
		Distribučný plynovod STL2 - návrh podľa Územného plánu VÚC Žilinského kraja
		Plynovod

ZÁSOBOVANIE VODOU

STAV	NÁVRH	
		Vodovod
		Vodovod

ODKANALIZOVANIE ÚZEMIA

STAV	NÁVRH	
		Čistiareň odpadových vôd
		Splašková kanalizácia
		Dažďová kanalizácia

GEOTERMÁLNE VRT

STAV	NÁVRH	
		Geotermálny vrt - hydrogeologický

HYDROMELIORÁCIE

STAV	NÁVRH	
		Hydromeliorácie - drenáž

LIMITY VYUŽITIA ÚZEMIA

STAV	NÁVRH	
		Ochranné pásmo elektrického vedenia - návrh podľa Územného plánu regiónu Žilinského kraja
		Ochranné pásmo elektrického vedenia - návrh na zrušenie podľa Územného plánu regiónu Žilinského kraja
		Ochranné pásmo plynovodu
		Bezpečnostné pásmo plynovodu

CESTNÁ DOPRAVA

STAV	NÁVRH	
		Cesta I. triedy
		Cesta III. triedy
		Obecná cesta

výkres č.4 VÝKRES VEREJNÉHO TECHNICKÉHO VYBAVENIA
ETAPA: NÁVRH

	obstarávateľ	OBEC GÔTOVANY, GÔTOVANY 45, 032 14 LUBECA ING. ARCH. ADRIANA MLYNČEKOVÁ, PH.D. (PREUKAZ ODBORNEJ SPOSOBILOSTI 365)
	spracovateľ	INŠTITÚT PRIESTOROVÉHO PLÁNOVANIA, LUBIANSKÁ 1, 831 02 BRATISLAVA
	hlavný riešiteľ	ING. MATÚŠ BIZOŇ, PH.D. (AUTORIZOVANÝ ARCHITEKT 2539 AA)
	zodpovedný riešiteľ	ING. VASIL DEDO MGR. FILIP POLONSKÝ, PH.D. ING. KRISTÍNA DUNAJOVÁ
	dátum	09/2024
	mierka	1 : 5 000

